



1 PRZEDSIÓNEK	3,7 m <sup>2</sup>
2 KOMUNIKACJA	21,9 m <sup>2</sup>
3 WC DLA NIEPEŁNOSPRAWNYCH	3,9 m <sup>2</sup>
4 SALA TRENINGOWA	267,5 m <sup>2</sup>
5 SZATNIA DAMSKA	15,6 m <sup>2</sup>
6 SANITARIATY	14,5 m <sup>2</sup>
7 SAUNA Z PRZEDSIÓCNIKIEM	8,1 m <sup>2</sup>
8 SZATNIA MĘSKA	15,6 m <sup>2</sup>
9 SANITARIATY	14,5 m <sup>2</sup>
10 BIURO TRENERA	5,8 m <sup>2</sup>
11 RECEPCJA	7,1 m <sup>2</sup>
12 POM. TECHN./GOSP.	3,9 m <sup>2</sup>
<b>RAZEM</b>	<b>381,9 m<sup>2</sup></b>

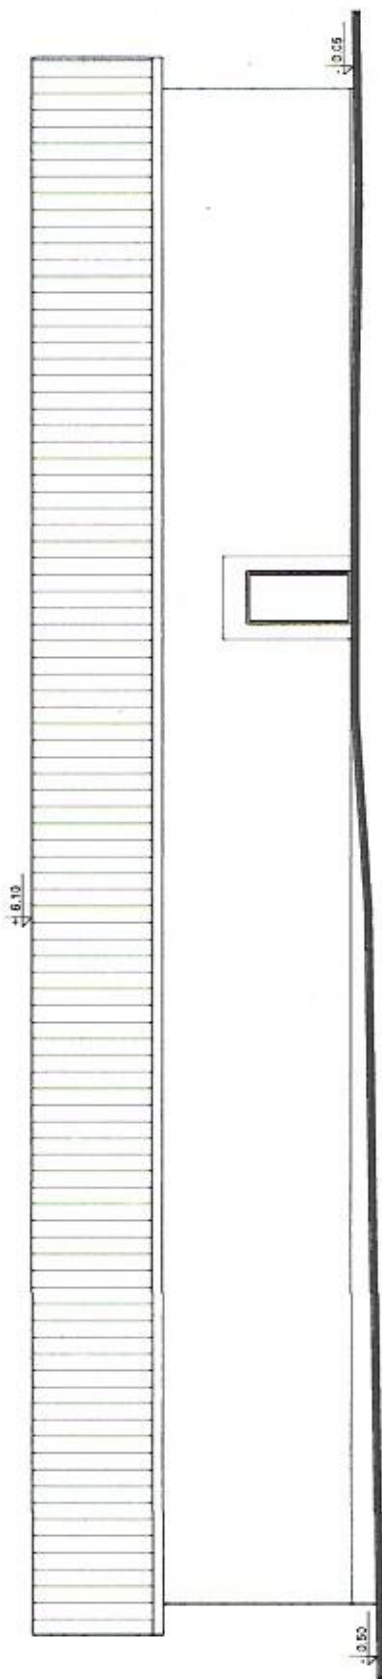

ELEWACJA ZACHODNIA

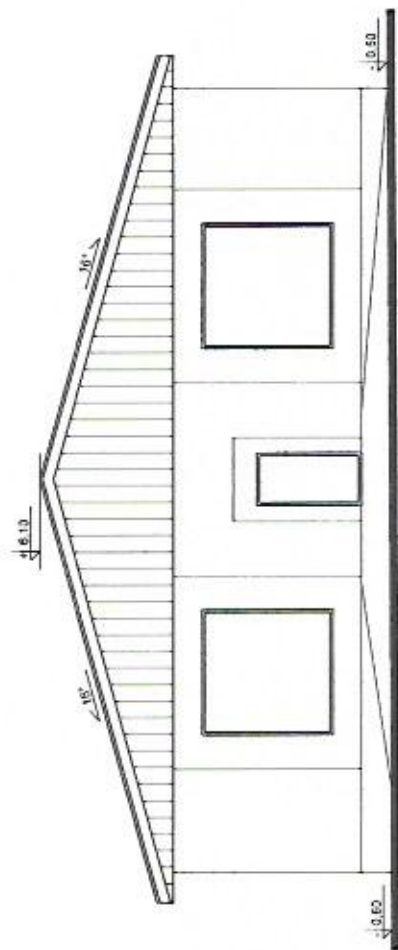

ELEWACJA PÓLNOCNIA - FRONTOWA

- KOLORYSTYKA:
- ŚCIANY: MUROWANE Z DOCIEPLENIEM  
TYNK CIENKOWARSTWOWY  
W KOLORZE JASNOZARYM
  - DACH: BLACHODACHÓWKA W KOLORZE  
GRAFITOWYM